


TR50 sajtolt hullámos cserép héjazatú ásványi szálás hőszigetelésű fa fedélszék

1 ⁵ cm	sajtolt nagyhullámú cserép héjazat
2 ⁵ cm	2 ⁵ /5cm gomba rovar és lángmentesített cserépléc
5 cm	5/5cm gomba rovar és lángmentesített ellenléc
1 rtg.	páraáteresztő szél- és vízzáró alátéthéjazat
15 cm	7 ⁵ /15cm gomba rovar és lángmentesített méretezett szaruzat
	közte ásványi szálás hőszigetelés, hővezetési tényező max. $\lambda=0,035$ W/mK
10 cm	7 ⁵ /10cm gomba rovar és lángmentesített távtartó szelemen sor
	közte ásványi szálás hőszigetelés, hővezetési tényező max. $\lambda=0,035$ W/mK
3 ⁸ cm	állítható kengyellel rögzített gk bordaprofil közte ásványi szálás hőszigetelés, hővezetési tényező max. $\lambda=0,035$ W/mK
1 rtg.	lég- és párafékező polietilén fólia, egymáshoz és szilikát szerkezetekhez ragasztósávval felületfolytonosítva S_d -érték > 200m
1 ²⁵ cm	1rtg. tűzgátló impregnált gk építőlemez burkolat
0 ² cm	glett réteg
-	festék réteg

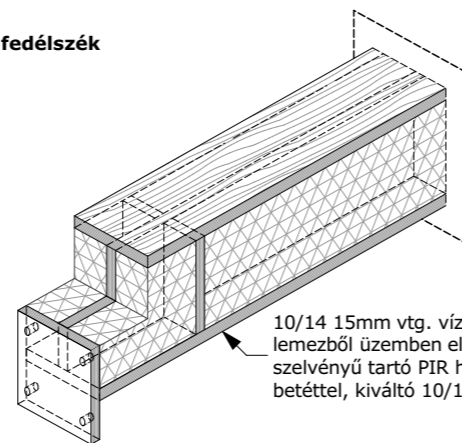

10/14 15mm vtg. víz főzés és lúgálló rétegelt lemezből üzemben előre összeépített "I" szelvényű tartó PIR hab kiegészítő hőszigetelő betét, kiváltó 10/15 szelemenhez rögzítve


A részlet
M 1:2,5

B részlet
M 1:2,5

VELUX ZWC 2. lemez

teljes felületen öntapadó szalaggal
tűzőkapocs
szél és vízzáró alátéthéjazat

C részlet
M 1:2,5

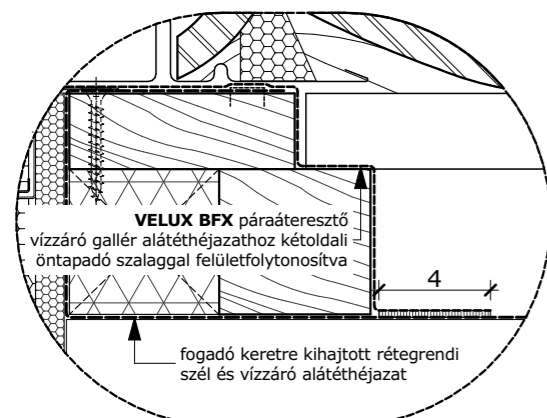

Katalógus méretek: szélesség (SZ) x hosszúság (H) mm-ben megadva

TETŐSÍKABLAK MÉRTEKÓD	GLL SZ X H	GLU SZ X H
CK02	550 x 780	550 x 780
CK04	550 x 980	-----
FK04	660 x 980	-----
FK06	660 x 1180	660 x 1180
FK08	660x 1400	660 x 1400
MK04	780 x 980	780 x 980
MK06	780 x 1180	780 x 1180
MK08	780 x 1400	780 x 1400
MK10	780 x 1600	780 x 1600
PK06	940 x 1180	-----
PK08	940 x 1400	940 x 1400
SK06	1140 x 1180	-----
SK08	1140 x 1400	1140 x 1400

GLL tetősíklablak termékinformációk:

Műszaki adatlap
Beépítési útmutatók
Teljesítmény nyilatkozat
VELUX CAD

burkoló lemezt megfogó férc szalag

tömítő szivacs VELUX EKJ burkolókeret csomag része

cseréptámasz VELUX EKJ burkolókeret csomag része

VELUX EKJ burkolókeret

szél és vízzáró alátéthéjazat szélének megfogása tűzőkapoccsal, vízzáró módon való lezárása teljes felületen öntapadó szalaggal

VELUX pára-, vízelvezető csatorna, (VELUX BDX csomag tartalmazza)

10/15cm gomba, rovar és lángmentesített szarut kiváltó gerenda

5/5cm gomba, rovar és lángmentesített deszka aljzatot fogadó facsomag

5/5cm gomba, rovar és lángmentesített kiváltóba süllyesztett stafni támasz


10/14 15mm vtg. víz főzés és lúgálló rétegelt lemezből üzemben előre összeépített "I" szelvényű tartó PIR hab kiegészítő hőszigetelő betét, kiváltó 10/15 szelemenhez rögzítve

2⁵cm vtg. gomba, rovar- és lángmentesített borovi deszkából és ellenlécből üzemben előregyártott összetett keresztmetszetű tetősíklablakot fogadó lejtés irányú 10/7⁵ stafni

VELUX EKJ burkolókeret

tömítő szivacs VELUX EKJ burkolókeret csomag része

TR50

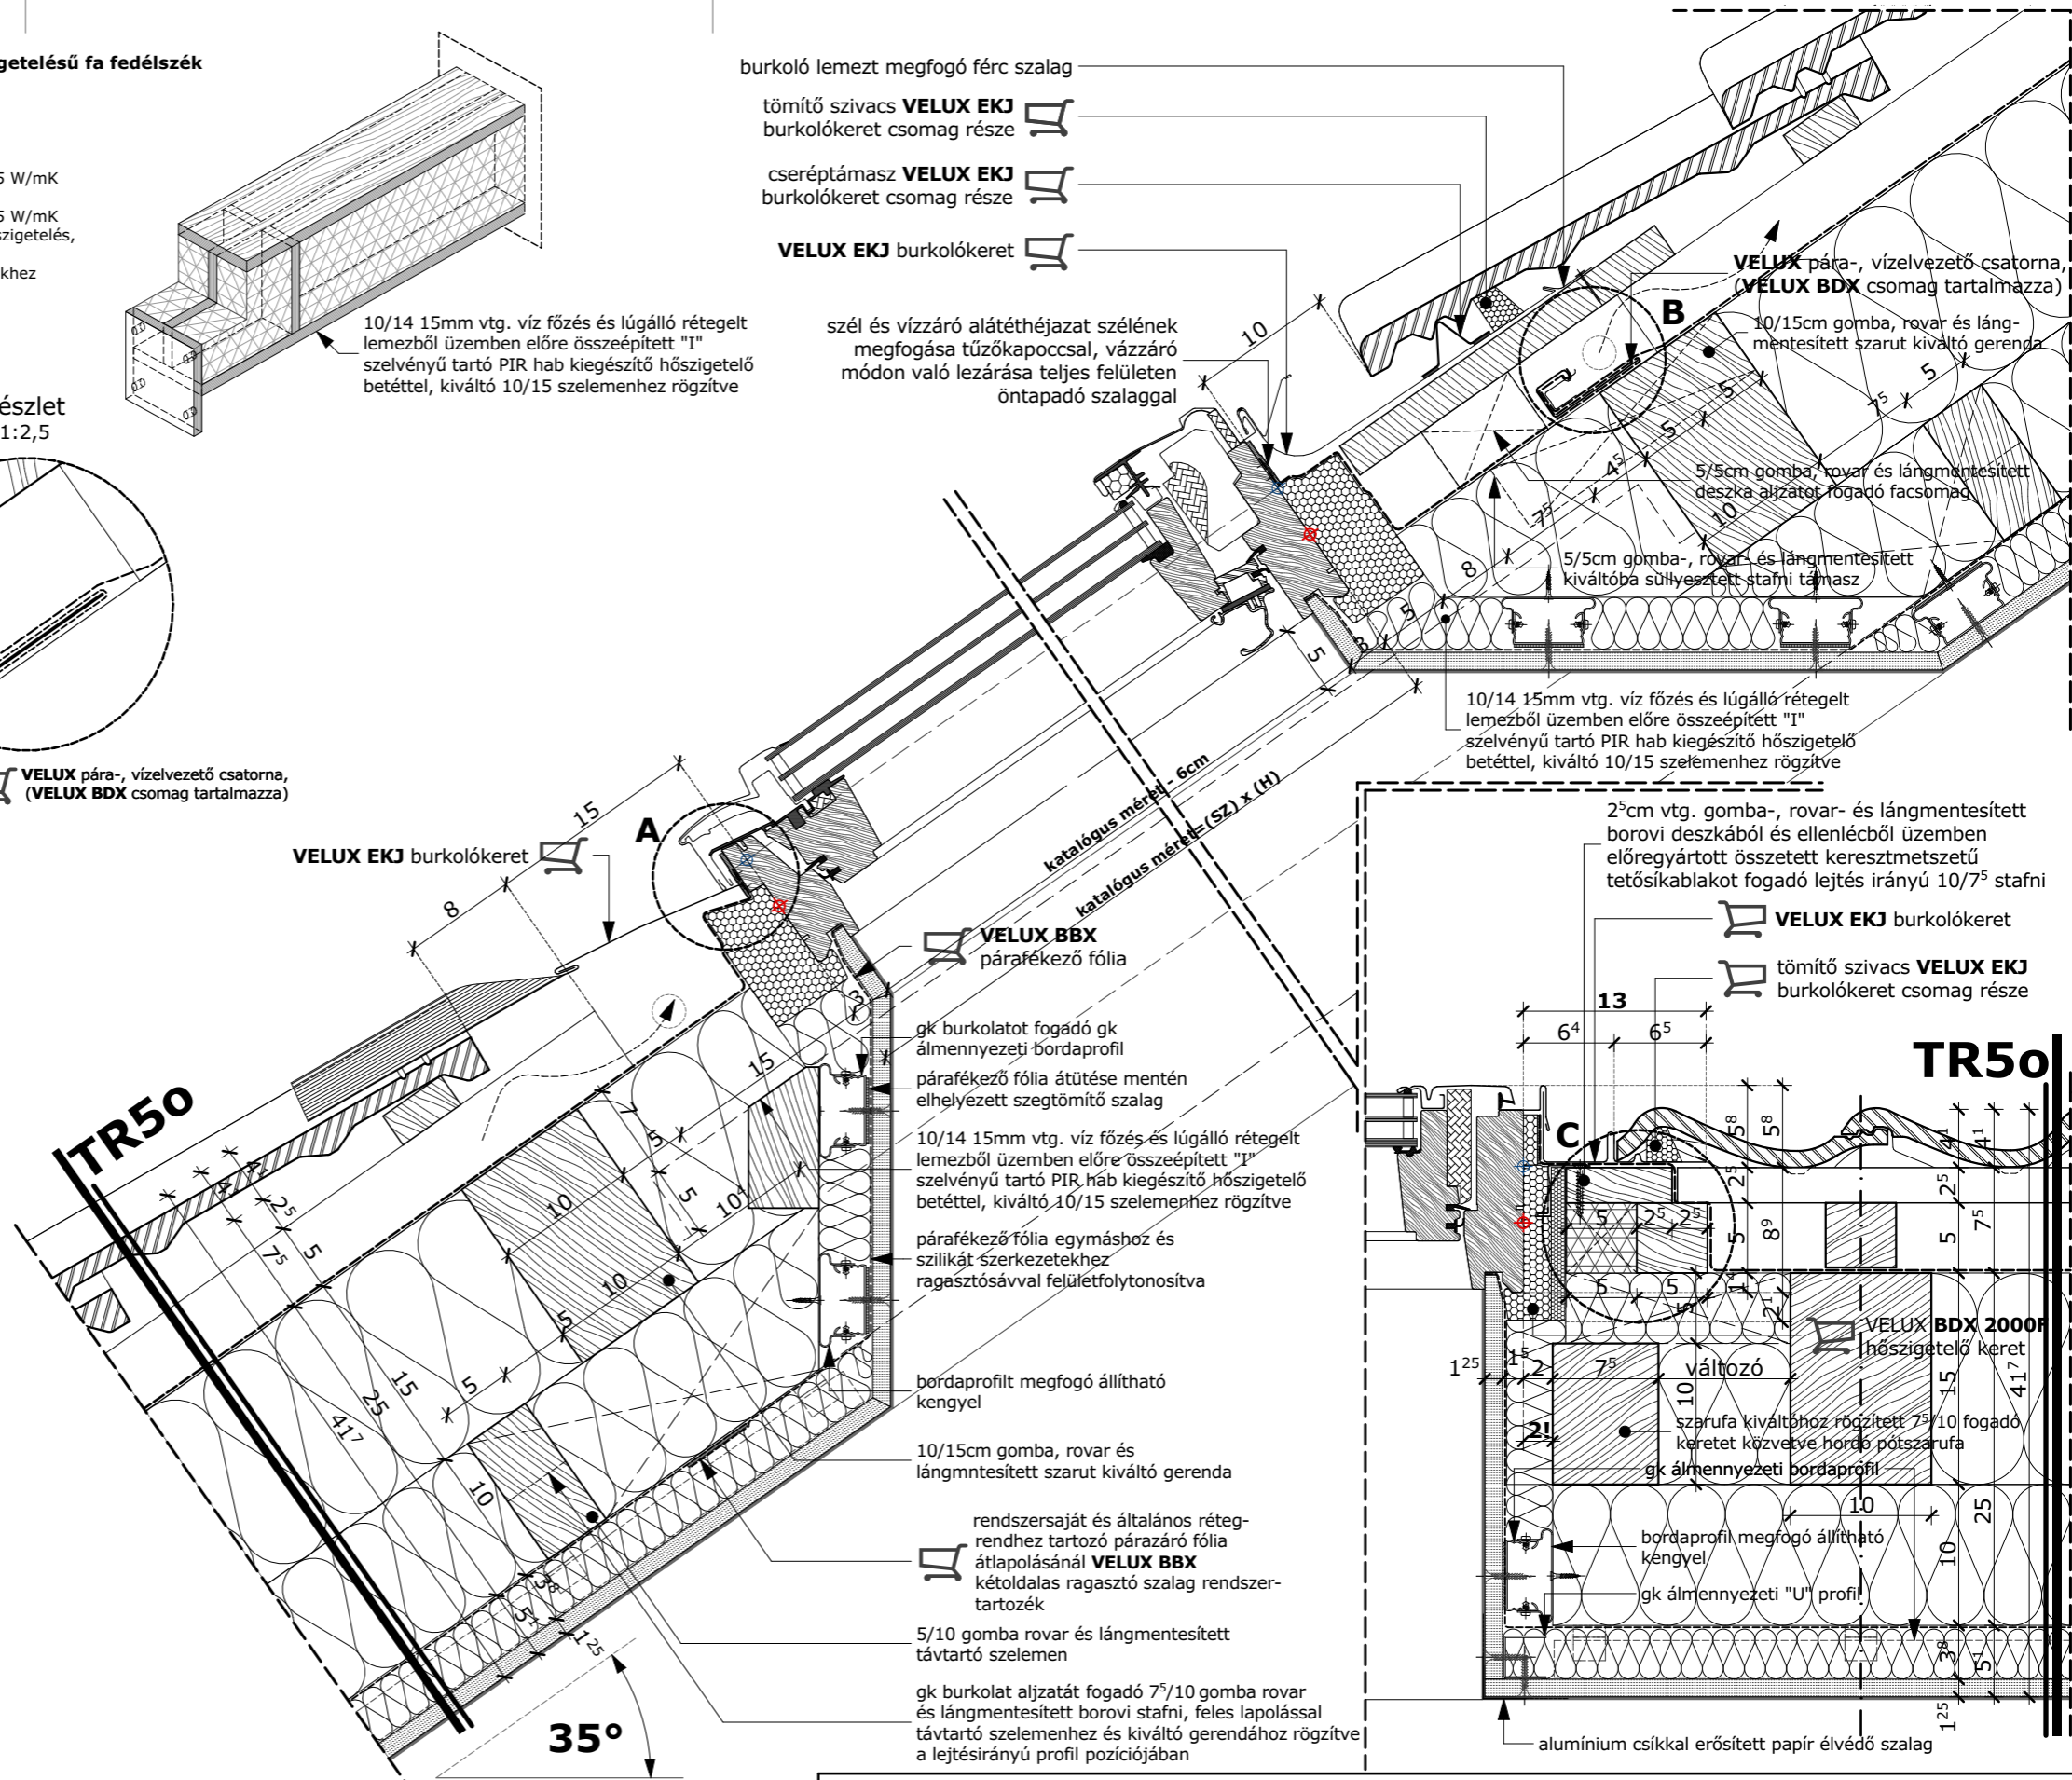

VELUX EKJ burkolókeret

VELUX BBX párafékező fólia


gk burkolatot fogadó gk álmennyezeti bordaprofil
párafékező fólia átütése mentén elhelyezett szegítőszalag
10/14 15mm vtg. víz főzés és lúgálló rétegelt lemezből üzemben előre összeépített "I" szelvényű tartó PIR hab kiegészítő hőszigetelő betét, kiváltó 10/15 szelemenhez rögzítve
párafékező fólia egymáshoz és szilikát szerkezetekhez ragasztósávval felületfolytonosítva

bordaprofil megfogó állítható kengyel
10/15cm gomba, rovar és lángmentesített szarut kiváltó gerenda

rendszer-saját és általános rétegrendhez tartozó párazáró fólia átlapolásánál VELUX BBX kétoldalas ragasztó szalag rendszer-tartozék

5/10 gomba rovar és lángmentesített távtartó szelemen

gk burkolat aljzatát fogadó 7⁵/10 gomba rovar és lángmentesített borovi stafni, feles lapolással távtartó szelemenhez és kiváltó gerendához rögzítve a lejtésirányú profil pozíciójában

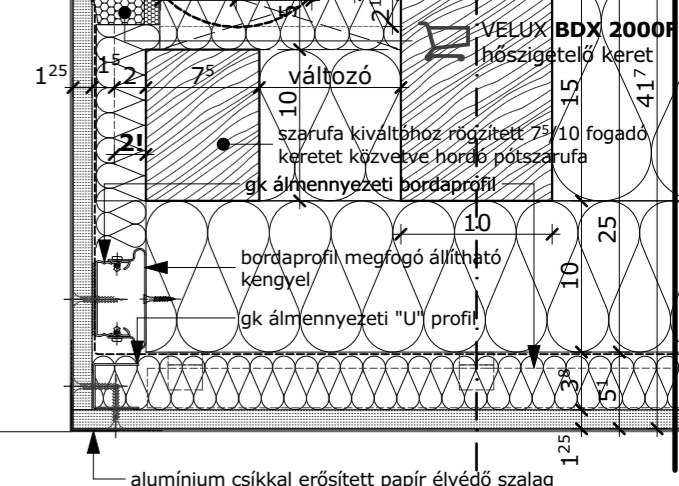

VELUX BDX 2000R hőszigetelő keret

változó szarufa kiváltóhoz rögzített 7⁵/10 fogadó keretet közvetve hordó pótszarufa gk álmennyezeti bordaprofil

bordaprofil megfogó állítható kengyel
gk álmennyezeti "U" profil

alumínium csikkal erősített papír élvédő szalag

GLL tetősíklablak egymás melletti páros süllyesztett beépítése sajtolt cserép héjazatú kőzetgyapot hőszigetelésű fa fedélszékben

VELUX	VELUX Magyarország Kft. H-1031 Budapest, Zsófia utca 1-3. www.velux.hu vevoszolgalat@velux.com	dátum 2021. 01. 21.	file név GLL2_EKJS_FF_ÁSCS_1	lépték M 1:2,5 M 1:5
--------------	---	------------------------	---------------------------------	----------------------------