



TR5f hornyolt cserép héjazatú ásványi szálas hőszigetelésű fa fedélszék

2 ⁵ cm	egyszeres hornyolt sík cserép héjazat
2 ⁵ cm	2 ⁵ /5cm gomba rovar és lángmentesített cserépléc
5 cm	5/5cm gomba rovar és lángmentesített ellenléc
1 rtg.	páraáteresztő szél- és vízzáró alátéthéjazat
10 cm	7 ⁵ /10cm gomba rovar és lángmentesített szelemen sor közte ásványi szál as hőszigetelés, hővezetési tényező max. $\lambda=0,035$ W/mK
15 cm	7 ⁵ /15cm gomba rovar és lángmentesített méretezett távtartó szaruzat közte ásványi szál as hőszigetelés, hővezetési tényező max. $\lambda=0,035$ W/mK
3 ⁸ cm	állítható kengyellel rögzített gk bordaprofil közte ásványi szál as hőszigetelés, hővezetési tényező max. $\lambda=0,035$ W/mK
1 rtg.	lég- és párafékező poliuretán fólia, egymáshoz és szilikát szerkezetekhez ragasztósávval felületfolytonosítva S_d -érték > 200m
1 ²⁵ cm	1rtg. tűzgátló impregnált gk építőlemez burkolat
0 ² cm	glett réteg
-	festék réteg

A részlet
M 1:2,5

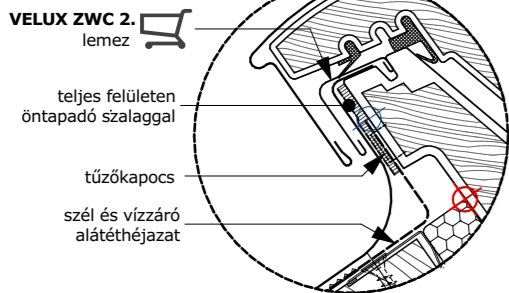

B részlet
M 1:2,5

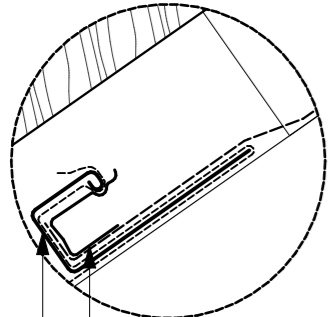


Katalógus méretek;
szélesség (SZ) x hosszúság (H)
mm-ben megadva

TETŐSÍKABLAK MÉRETKÓD	GLL B SZ X H	GLU B SZ X H
FK06	660 x 1180	660 x 1180
FK08	660 x 1400	-----
MK04	780 x 980	780 x 980
MK06	780 x 1180	780 x 1180
MK08	780 x 1400	780 x 1400
MK10	780 x 1600	-----
PK08	940 x 1400	940 x 1400

GLL B alsó kilincses tetősík ablak termékinformációk:

Műszaki adatlap
Beépítési útmutatók
Kirekesztés számítási útmutató
Teljesítmény nyilatkozat
VELUX CAD

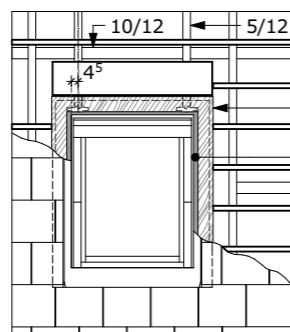

tetősíkablakot fogadó keret
VELUX BDX 2001
hőszigetelő keret

VELUX EDT
burkoló keret

burkoló lemezt megfogó férc szalag


tömítő szivacs **VELUX EDT**
burkolókeret csomag része

cseréptámasz **VELUX EDT**
burkolókeret csomag része

VELUX EDT burkolókeret

cserép kibillenést megszüntető 0⁷cm-el csökkentett magasságú
1⁸cm vtg. víz főzés és lúgálló rétegelt lemez lappal társított
2⁵cm vtg. gomba, rovar és lángmentesített deszkából üzembe
előregyártott "L" keresztmetszetű tetősíkablakot fogadó keret

szél és vízzáró alátéthéjazat szélének megfogása tűzőkapoccsal, vízzáró
módon való lezárása teljes felületen öntapadó szalaggal

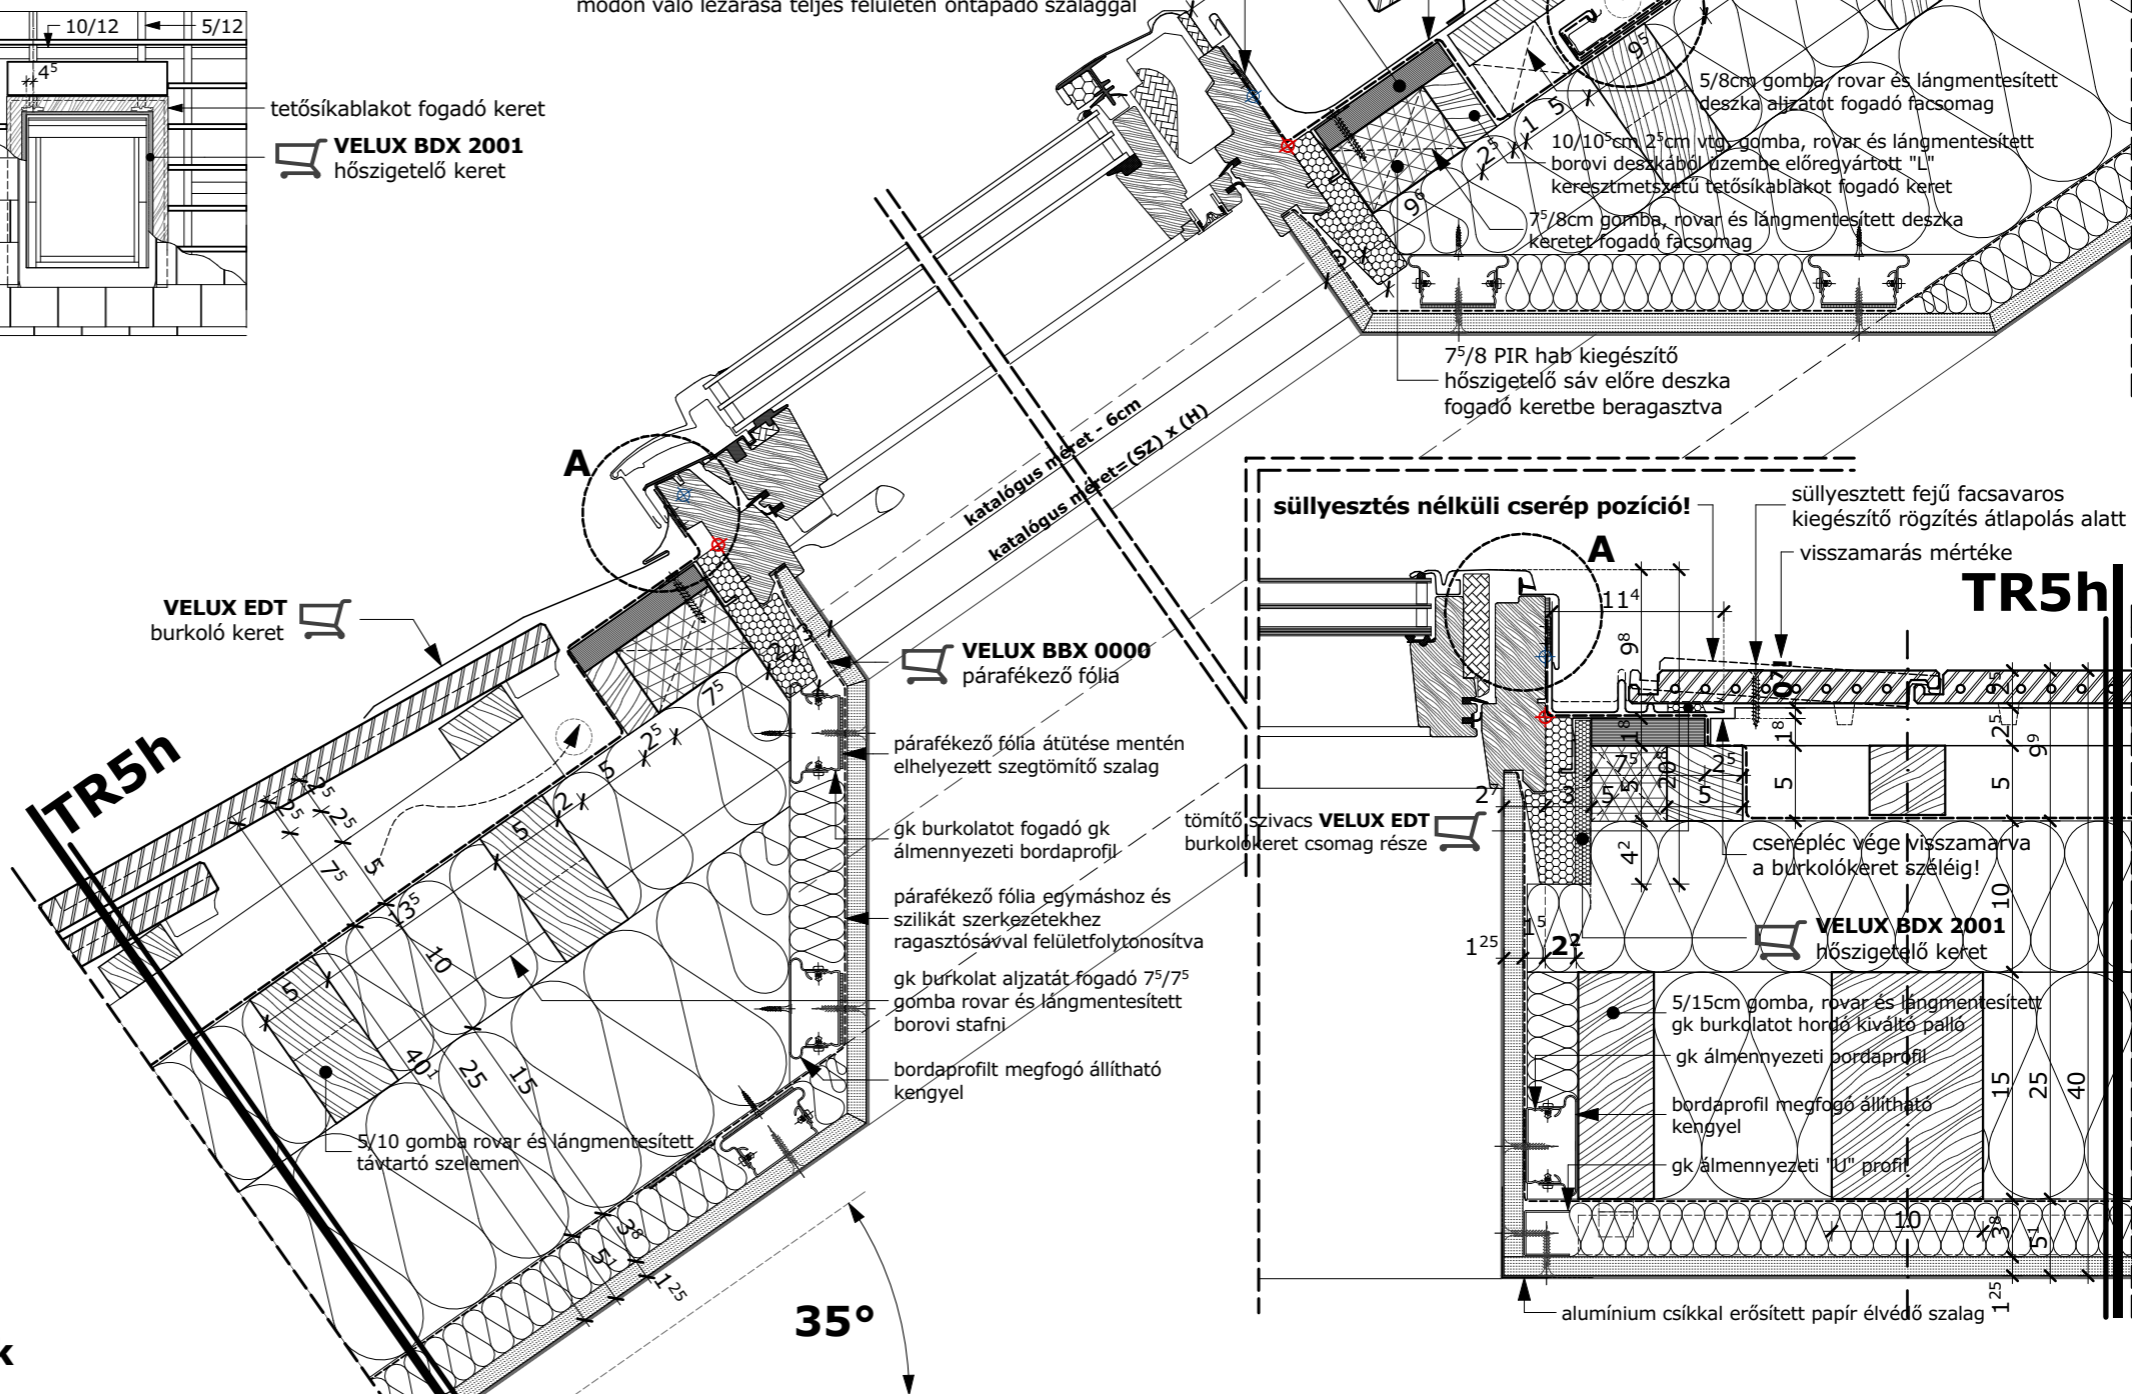

35°

GLL B alsó kilincses tetősík ablak sík hornyolt cserép héjazatú ásványi szál as hőszigetelésű fa fedélszékben

VELUX

VELUX Magyarország Kft.
H-1031 Budapest, Zsófia utca 1-3.
www.velux.hu
vevoszolgalat@velux.com

dátum
2021. 01. 21.

file név
GLL B_EDT_FF_ÁCS

lépték
M 1:2,5
M 1:5