



## TR5t francia szabvány pala héjazatú ásványi szálas hőszigetelésű fa fedélszék

1 <sup>3</sup> cm	kettős francia szabvány pala héjazat
2 <sup>5</sup> cm	5/2 <sup>5</sup> cm gomba-, rovar- és lángmentesített cserépléc
5 cm	5/5cm gomba-, rovar- és lángmentesített ellenléc
1 rtg.	páraáteresztő szél- és vízzáró alátéthéjazat ragasztott toldásokkal
15 cm	7 <sup>5</sup> /15cm gomba-, rovar- és lángmentesített méretezett szaruzat
-	változó mmagasságú fogópárok feletti tetőtér
2 <sup>5</sup> cm	gomba-, rovar- és lángmentesített 2. osztályú gyalulatlan deszka terítés
10 cm	5/10cm gomba-, rovar- és lángmentesített pallóváz
15 cm	közte ásványi szálas hőszigetelés, hővezetési tényező max. $\lambda=0,035$ W/mK
5 cm	5/15cm gomba-, rovar- és lángmentesített méretezett fogópár
10 cm	közte ásványi szálas hőszigetelés, hővezetési tényező max. $\lambda=0,035$ W/mK
5 cm	5/5cm gomba-, rovar- és lángmentesített stafniváz
10 cm	közte ásványi szálas hőszigetelés, hővezetési tényező max. $\lambda=0,035$ W/mK
1 rtg.	lég- és párafékező polietilén fólia, egymáshoz és szilikát szerkezetekhez ragasztósávval felületfolytonosítva $S_d$ -érték > 1000m
3 <sup>8</sup> cm	állítható kengyellel rögzített gk álmennyezeti bordaprofil közte ásványi szálas hőszigetelés, hővezetési tényező max. $\lambda=0,035$ W/mK
1 <sup>25</sup> cm	1rtg. tűzgátló impregnált gk építőlemez burkolat
0 <sup>2</sup> cm	glett réteg
-	festékek réteg

**B részlet**  
M 1:2,5

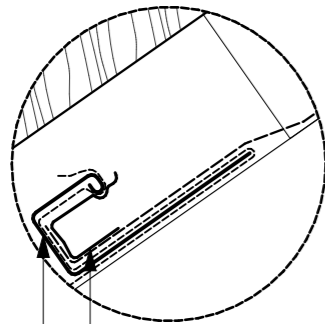

**VELUX pára-, vízvezető csatorna,**  
**(VELUX BDX csomag tartalmazza)**

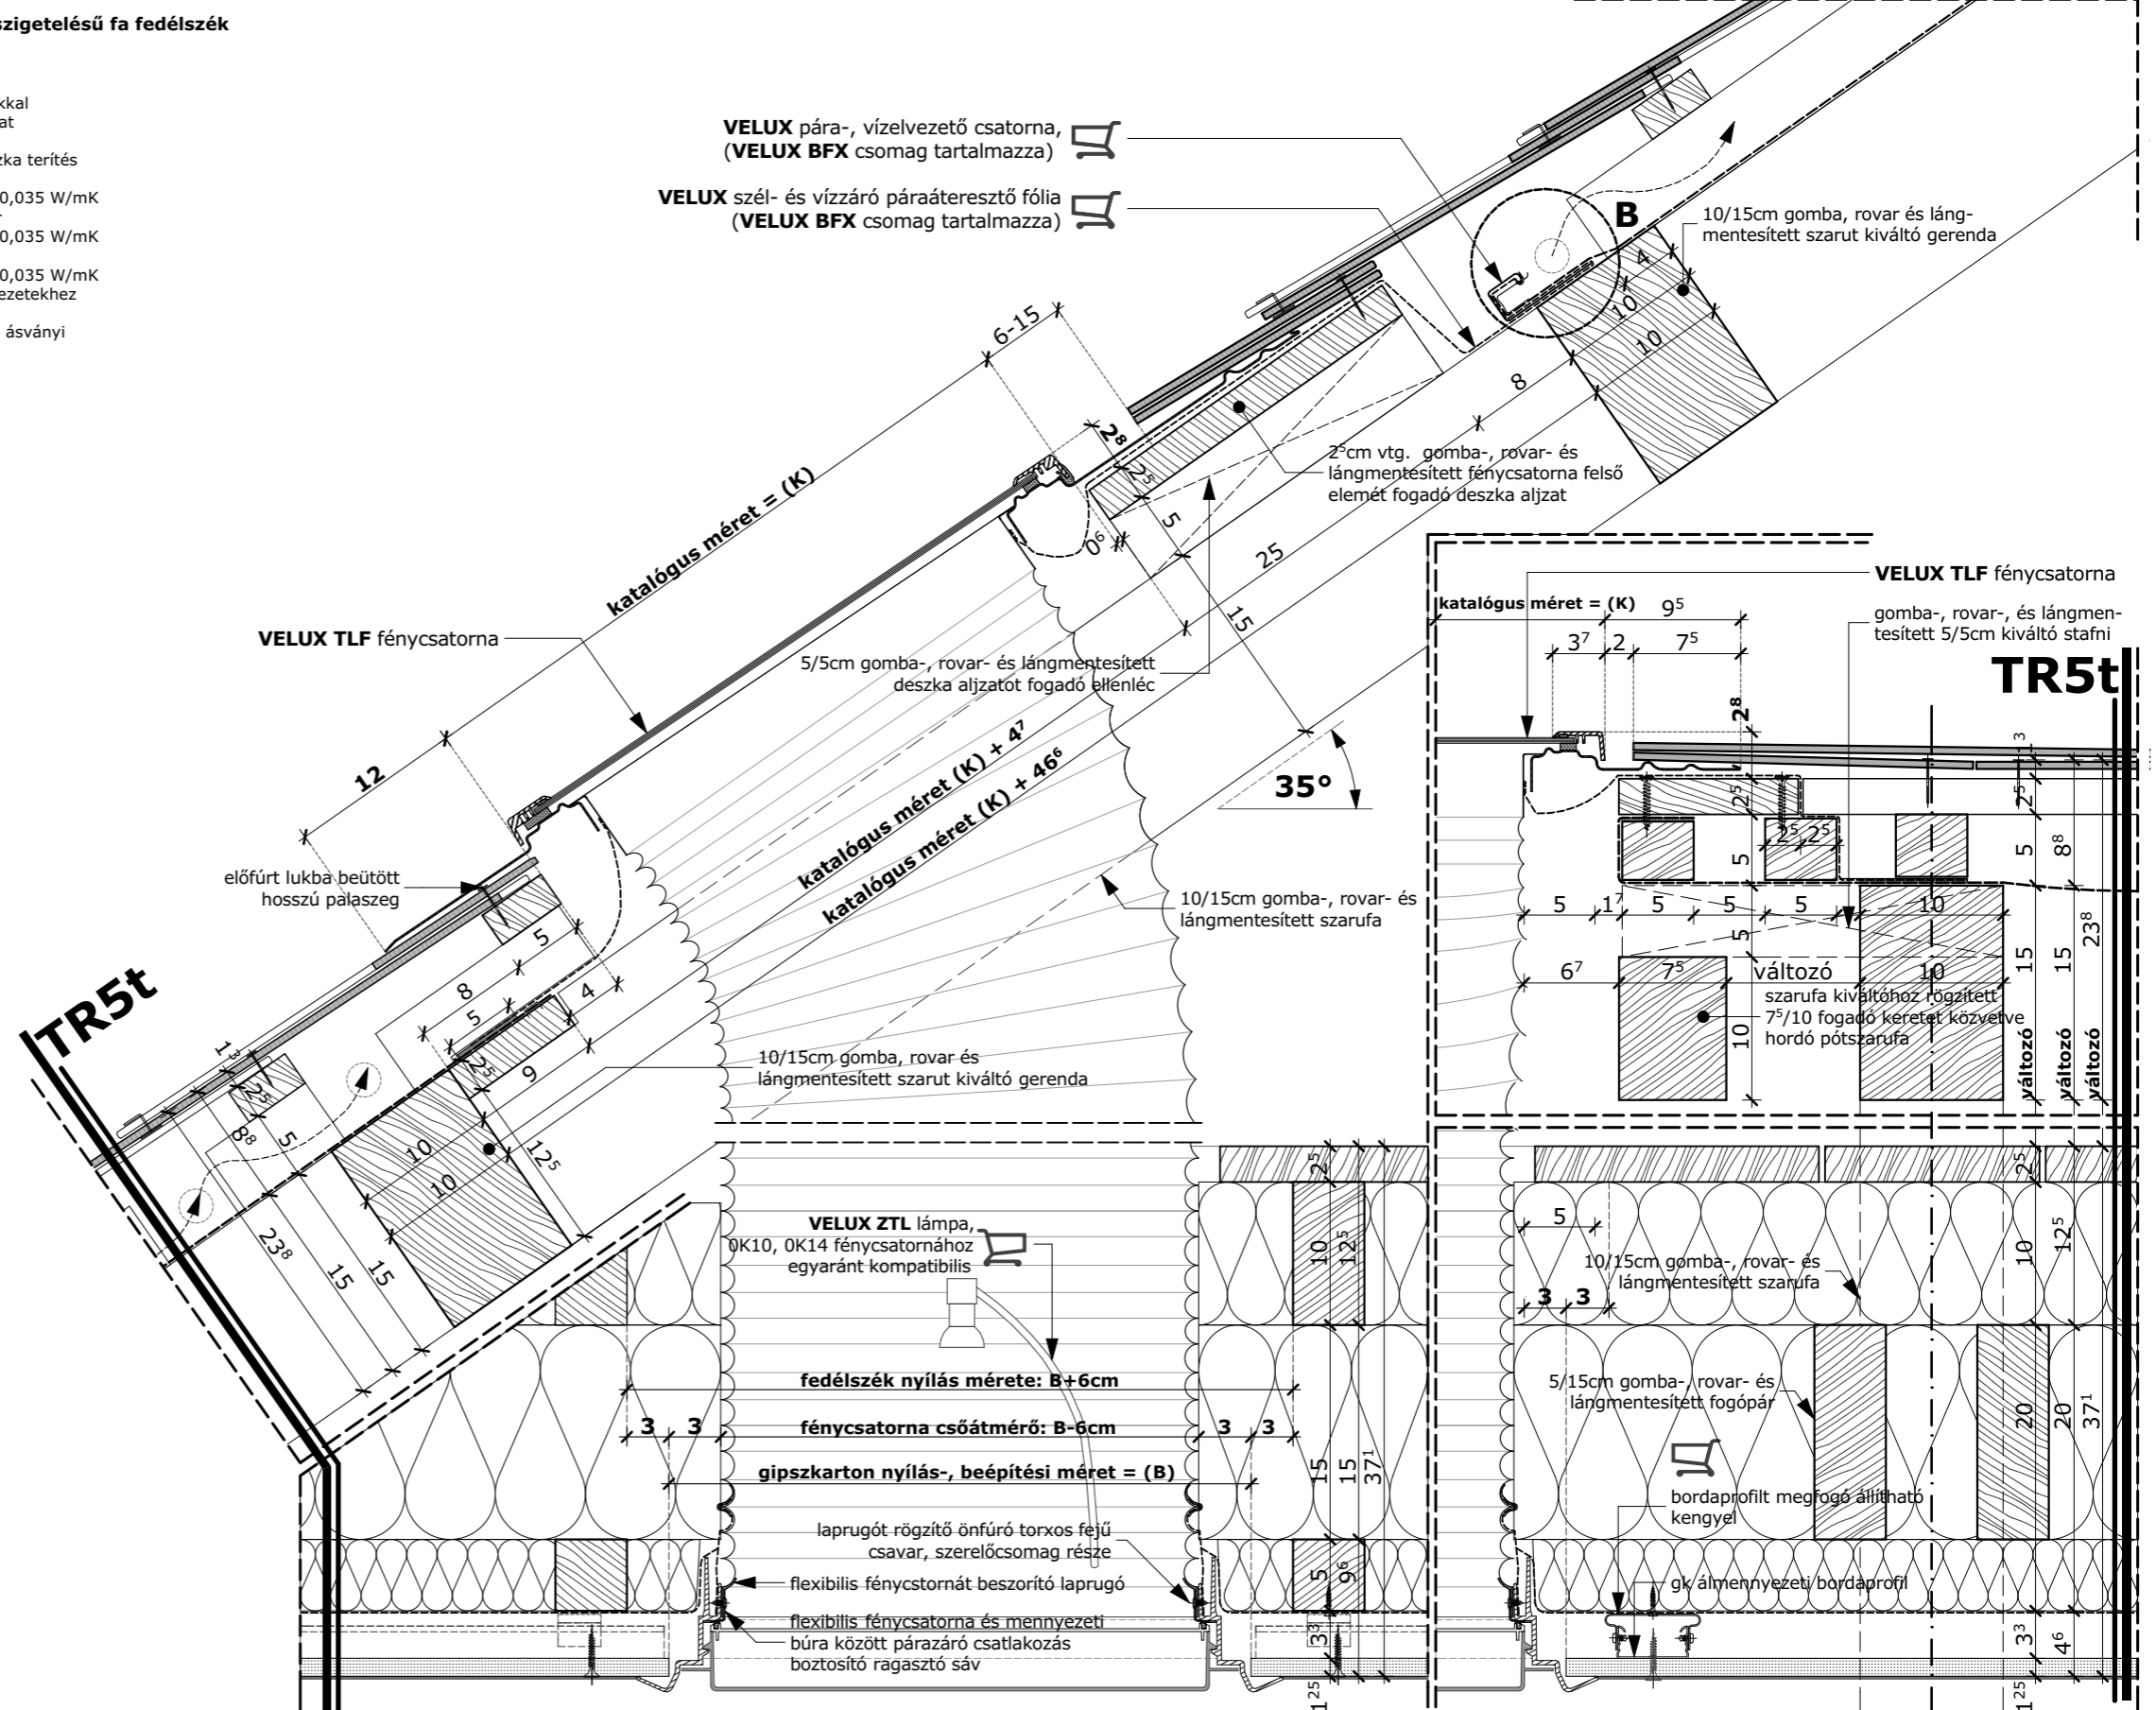

Katalógus méretek:  
kültéri egység mérete (K) szélesség=hosszúság  
Beltéri elem beépítési mérete (B)  
mm-ben megadva

FÉNYCSATORNA MÉRETKÓD	K	B
OK14	470	410
CSŐ ÁTMÉRŐJE:	Ø350 mm	

## TLF fénycsatorna termékinformációk:

Műszaki adatlap  
Beépítési útmutatók  
Teljesítmény nyilatkozat  
VELUX CAD

## TLF flexibilis csöves fénycsatorna beépítése francia szabvány pala héjazatú ásványi szálas hőszigetelésű fa fedélszékben

**VELUX**

VELUX Magyarország Kft.  
H-1031 Budapest, Zsófia utca 1-3.  
www.velux.hu  
vevoszolgalat@velux.com

dátum  
2021. 01. 21.

file név  
TLF\_FF\_ÁP

lépték  
M 1:2,5  
M 1:5