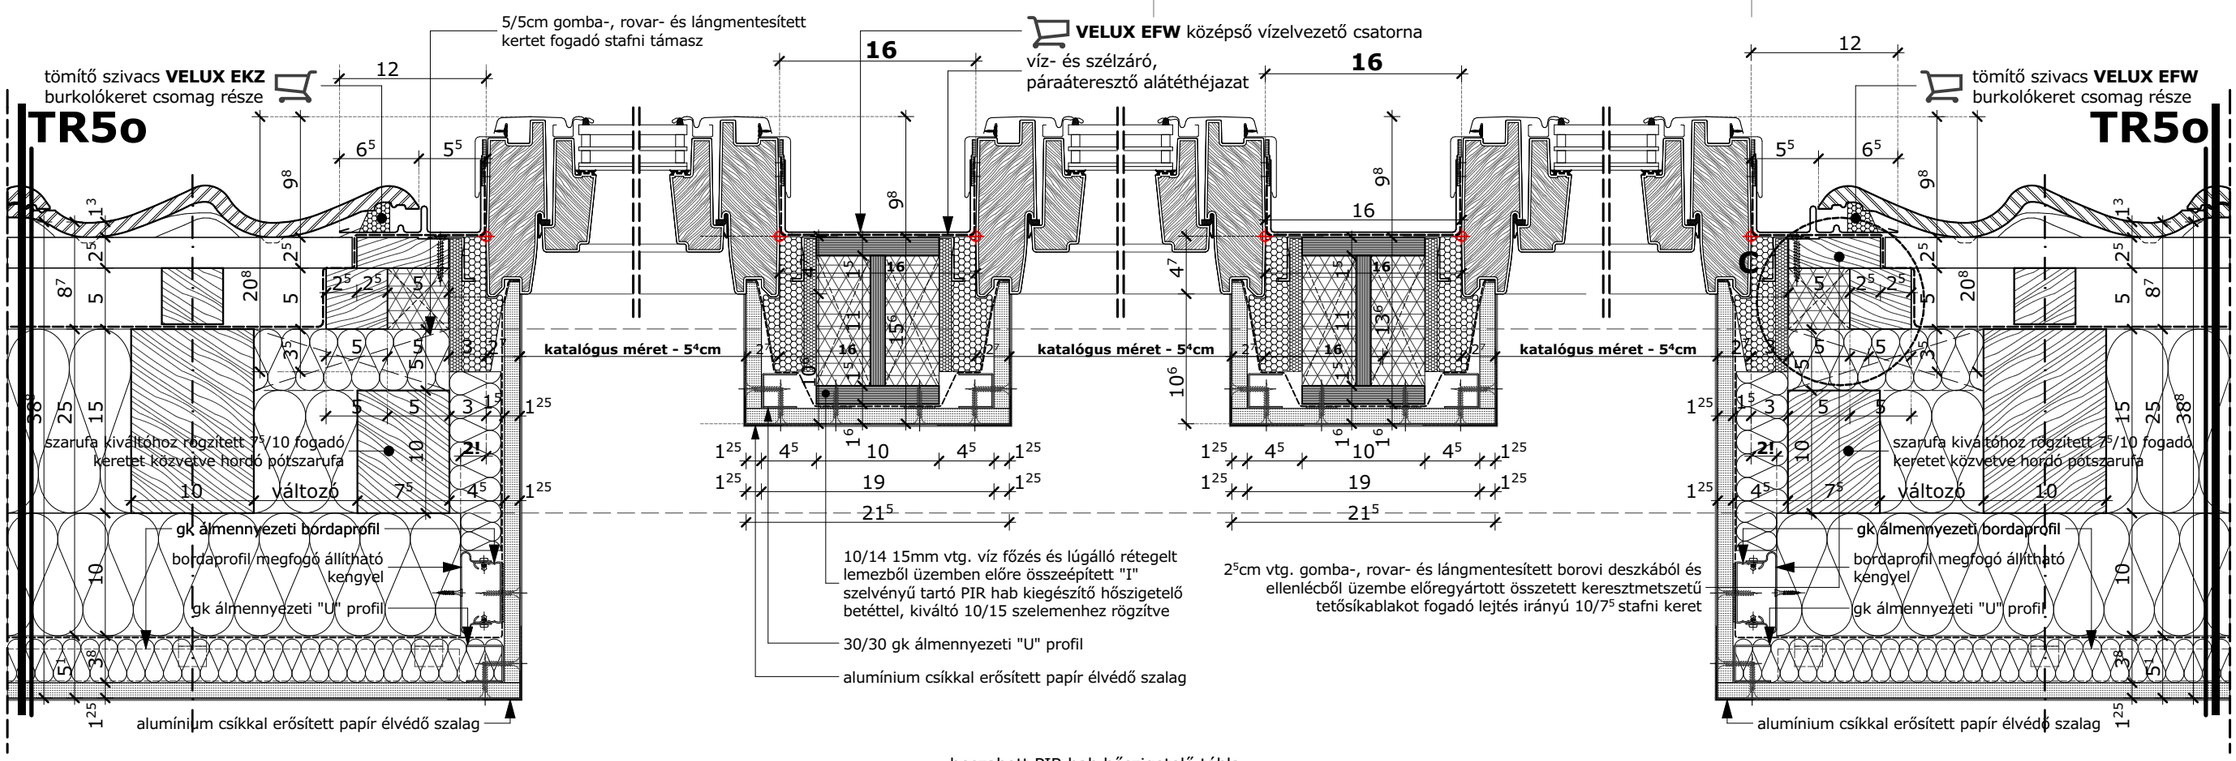

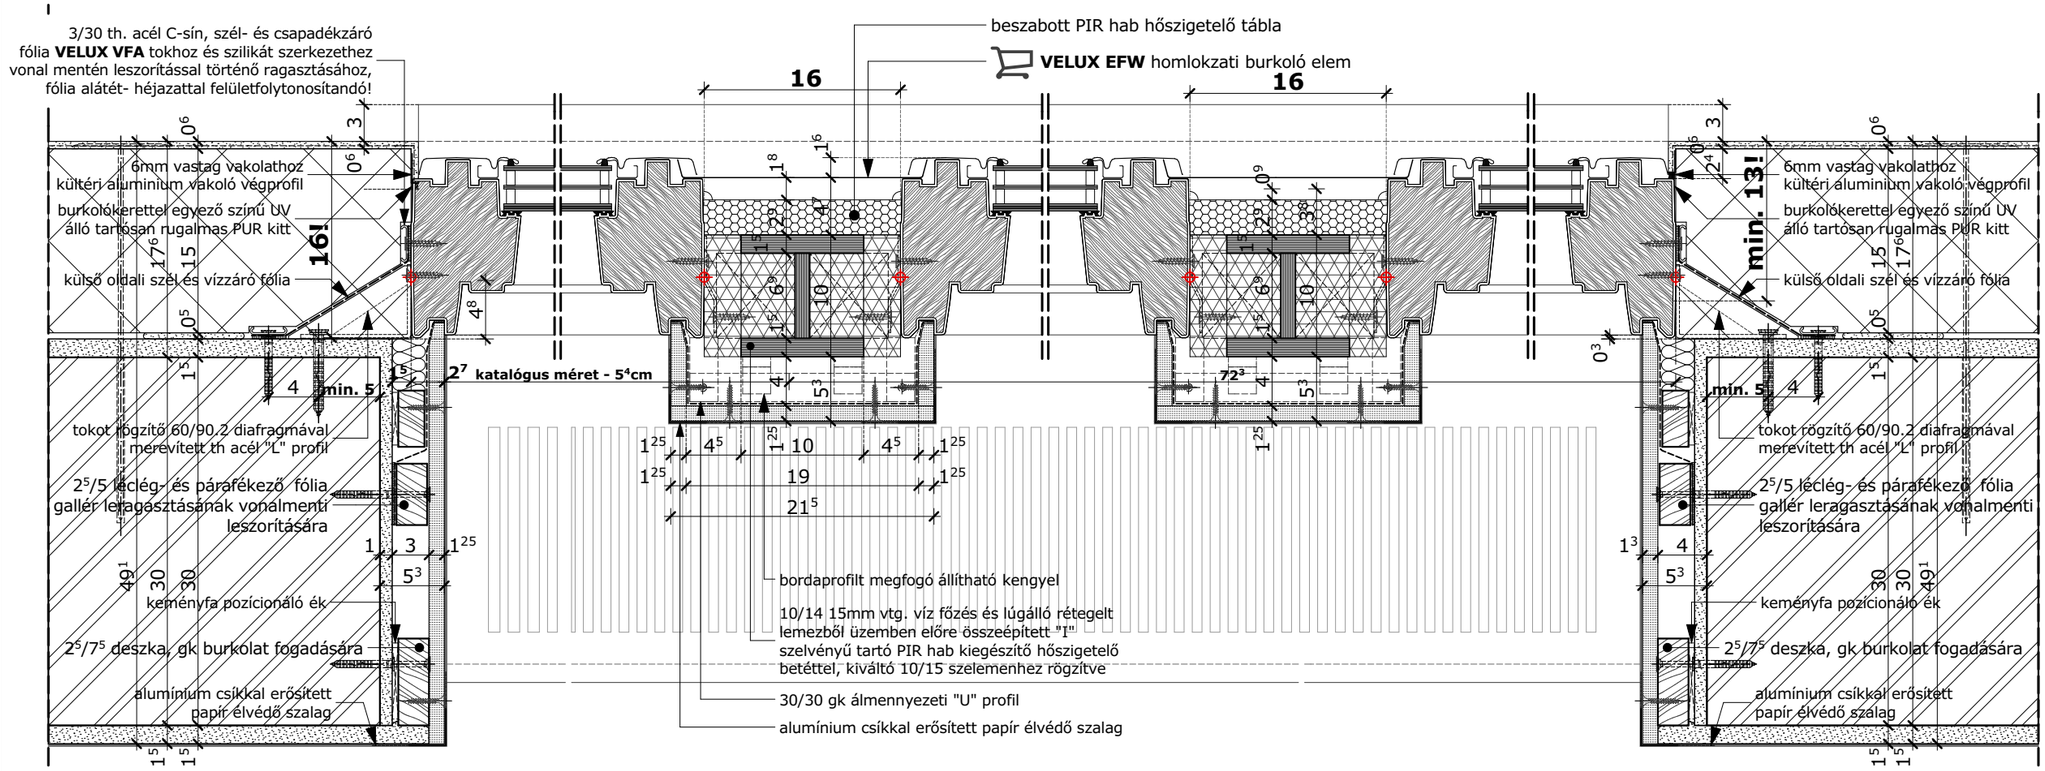

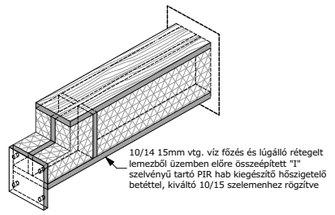

C részlet
M 1:2,5

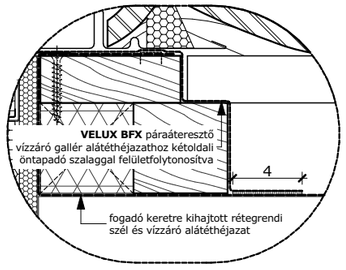

GGU billenő ablak VIU fix térdfalablak csoportos beépítése vakolt homlokzatú ásványi szálas hőszigetelésű fa fedélszékben

lépték	file név	dátum	
M 1:2,5 **M 1:5**	GGU VIU_EFW_FF_ÁSCS_2	2021. 01. 21.	**VELUX Magyarország Kft.** H-1031 Budapest, Zsófia utca 1-3. www.velux.hu vevoszolgalat@velux.com VELUX®